


Übergang Cu-Rohr 15mm auf Schlauch 20mm

Detail Übergänge in Cu MSt 1:1

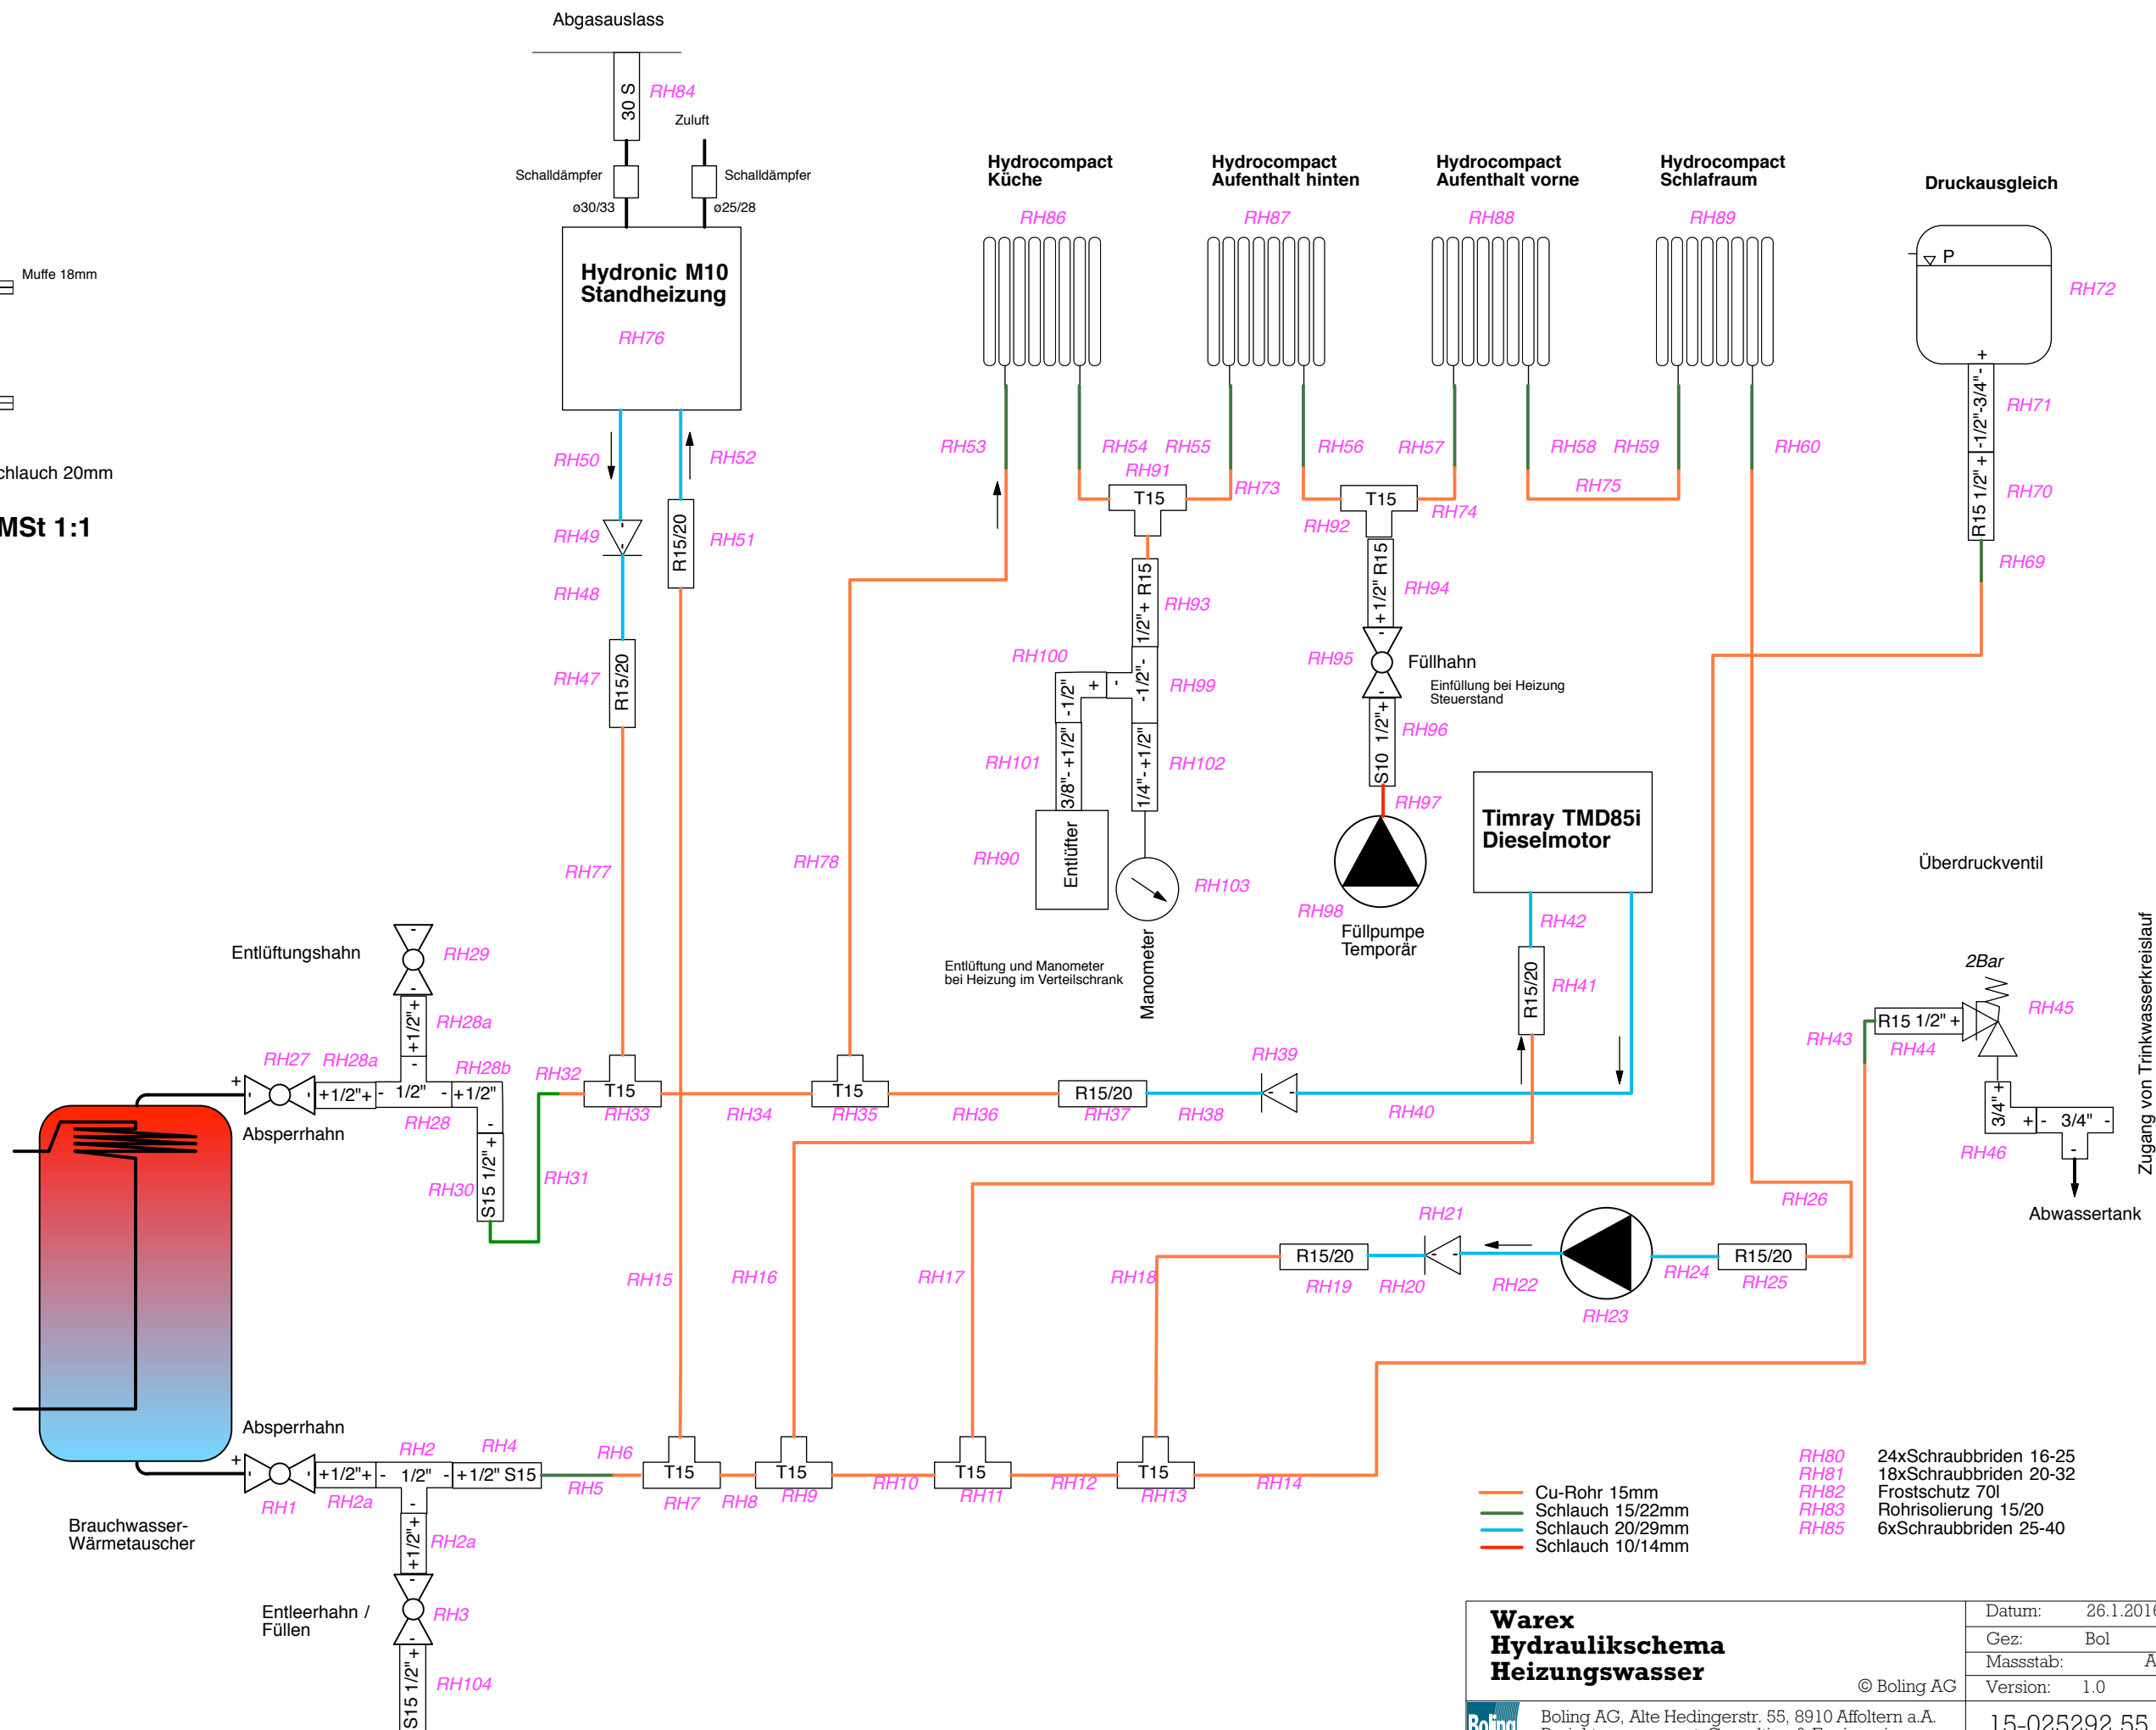

- Cu-Rohr 15mm
 - Schlauch 15/22mm
 - Schlauch 20/29mm
 - Schlauch 10/14mm
- RH80 24xSchraubriden 16-25
 - RH81 18xSchraubriden 20-32
 - RH82 Frostschutz 70l
 - RH83 Rohrisolierung 15/20
 - RH85 6xSchraubriden 25-40

Warex Hydraulikschema Heizungswasser	Datum:	26.1.2016
	Gez:	Bol
	Massstab:	A3
	Version:	1.0
Boling AG, Alte Hedingerstr. 55, 8910 Affoltern a.A. Projektmanagement, Consulting & Engineering		© Boling AG 15-025292.55